



ΕΛΛΗΝΙΚΗ ΔΗΜΟΚΡΑΤΙΑ  
ΠΕΡΙΦΕΡΕΙΑ ΚΕΝΤΡΙΚΗΣ ΜΑΚΕΔΟΝΙΑΣ  
ΓΕΝΙΚΗ Δ/ΝΣΗ ΠΡΟΓ/ΣΜΟΥ &  
ΥΠΟΔΟΜΩΝ ΔΙΕΥΘΥΝΣΗ ΤΕΧΝΙΚΩΝ  
ΕΡΓΩΝ ΠΕΡΙΦΕΡΕΙΑΚΩΝ ΕΝΟΤΗΤΩΝ  
Π.Κ.Μ.  
ΥΠΟΔ/ΝΣΗ ΤΕΧΝΙΚΩΝ ΕΡΓΩΝ ΠΕ  
ΣΕΡΡΩΝ

«Αποκατάσταση βατότητας  
λόγω κατολισθήσεων στην  
επαρχιακή οδό Νιγρίτας –  
Θερμών»

ΕΡΓΟ:  
Προϋπολογισμός: 240.000,00€

Χρηματοδότηση: ΙΔ ΠΟΡΟΙ 2017 ΠΕ ΣΕΡΡΩΝ

Κωδ. Έργου: 2131ΣΕΡ005ΙΔΠ16

### ΤΕΧΝΙΚΗ ΠΕΡΙΓΡΑΦΗ

Η παρούσα μελέτη, εκπονήθηκε στα πλαίσια του Προγράμματος Επενδυτικών Δαπανών Ίδιων Πόρων έτους 2017. Σύμφωνα με το πρόγραμμα, προτείνεται προϋπολογισμός 240.000,00€ με Φ.Π.Α.. Η διάρκεια κατασκευής του έργου θα είναι τέσσερις (4) μήνες από την υπογραφή της σύμβασης και προβλέπεται να γίνουν εργασίες συντήρησης στην επαρχιακή οδό Νιγρίτας - Θερμών.

Πρόκειται για έργο συντήρησης του υφιστάμενου οδικού δικτύου της Π.Ε. Σερρών που αφορά συγκεκριμένα την αποκατάσταση της καθίζησης τμήματος του καταστρώματος στη χ.θ. 2+900 της νέας περιφερειακής οδού Νιγρίτας – Θερμών, με χιλιομετρική αρχή τον ισόπεδο κόμβο Νιγρίτας επί της Επαρχιακής Οδού Σερρών – Νιγρίτας. Η επέμβαση θα περιλαμβάνει κατασκευή αγκυρώσεων του επιχώματος του δρόμου με ανάστροφη κλίση 4% προς το κέντρο του επιχώματος και πλάτους 4,00μ. Αυτές θα επεκτείνονται σε βάθος 2,00μ επί του φυσικού εδάφους.

Η κατασκευή του επιχώματος θα γίνει με υλικό Ε4 (επιλεγμένο αμμοχάλικο) σε στρώσεις των 20εκ. διαβρεγμένων με χρήση στατικού οδοστρωτήρα 40tn (χωρίς δόνηση) προκειμένου να μην διαρρηχθεί περαιτέρω το υπόλοιπο του επιχώματος της οδού.

Ο ΣΥΝΤΑΞΑΣ  
Σέρρες, 27/07/2017

Δημήτριος Δήμου  
Πολ. Μηχ/κός με Α' β

Σέρρες, 27-07-2017  
ΘΕΩΡΗΘΗΚΕ  
Ο Αν. Προϊστάμενος Τμ. Σ.Ε.

ΤΑΤΛΗΣ ΑΛΕΞΑΝΔΡΟΣ  
ΤΟΠ. ΜΗΧΑΝΙΚΟΣ με Α' β


### ΕΓΚΡΙΝΕΤΑΙ

Με την υπ' αριθμ. οικ. 313545/3222/27-07-2017  
Απόφ. της Υποδ/νσης Τ.Ε. Π.Ε. Σερρών  
Σέρρες, 27/07/2017

Ο ΑΝΑΠΛ. ΥΠΟΔΙΕΥΘΥΝΤΗΣ

ΑΝΑΣΤΑΣΙΑΔΗΣ ΠΑΝΑΓΙΩΤΗΣ  
ΠΟΛ. ΜΗΧΑΝΙΚΟΣ με Α' β

Περιφερειακή οδός Νιγρίτας - Θερμών  
 Κατασκευή αγκυρώσεων του επιχώματος  
 με υλικό Ε4 (επιλεγμένο αμμοχάλικο)

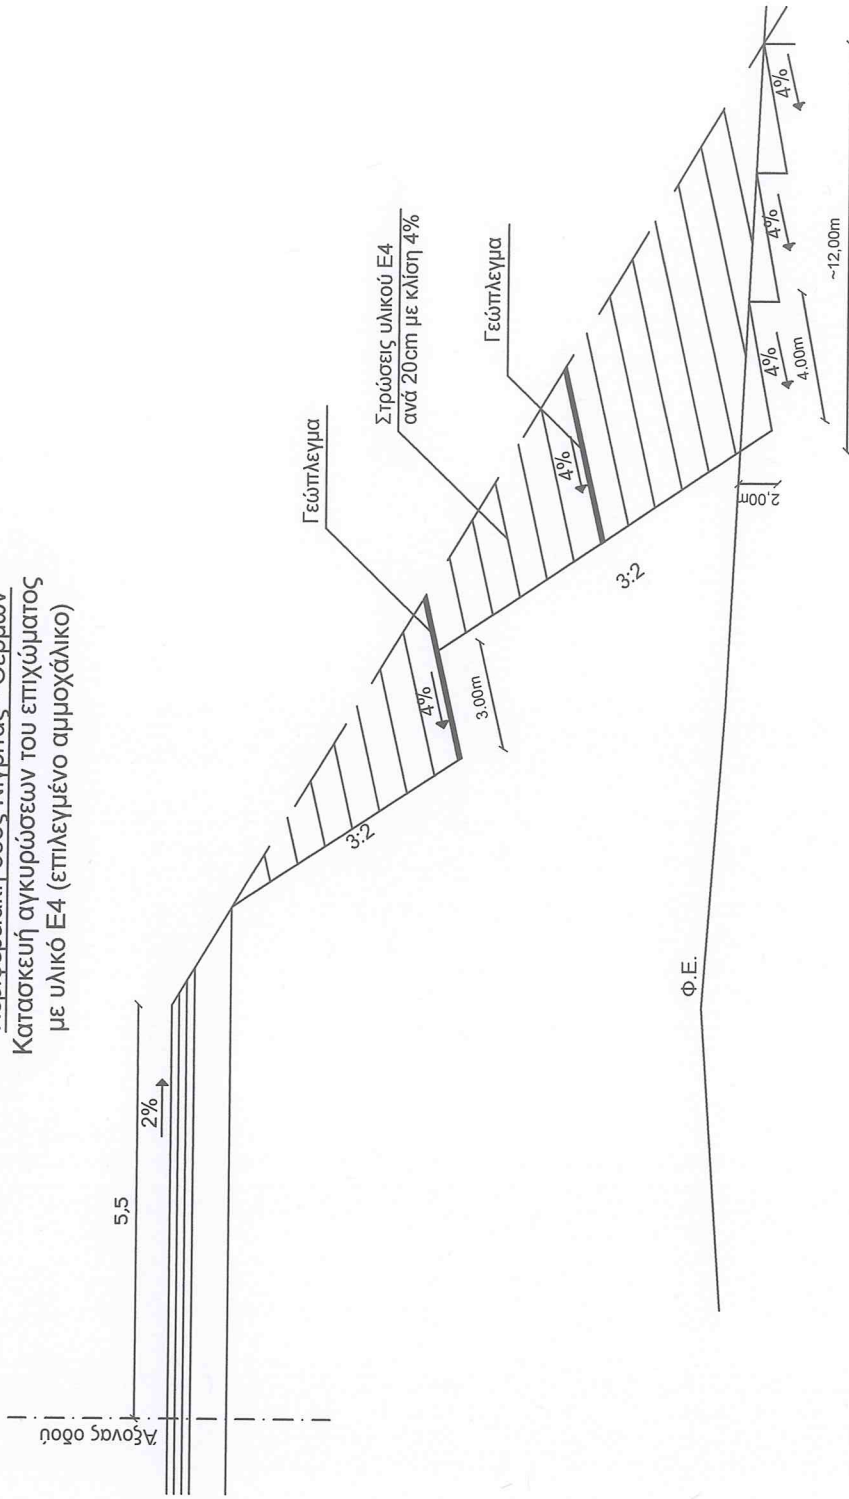

Σέρρες 27/07/2017  
 Ο Συντάξας

Σέρρες 27/07/2017  
 Ο Αναπλ. Πρωτεύων  
 Τμήματος Συγκοινωνιακών Έργων

Σέρρες 27/07/2017  
 Ο Αναπλ. Υποδότης  
 Τ.Ε. Π.Ε. Σερρών

Δήμου Δημήτριος  
 Πολ. Μηχικός με Α'β

Τάκης Αλεξάνδρος  
 Τσπ. Μηχικός με Α'β

Αναστασίδης Παναγιώτης  
 Πολ. Μηχικός με Α'β